


ESCALA GRÁFICA

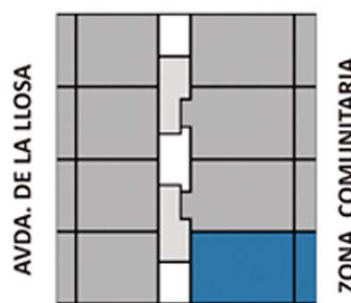

E1
P4-A

PLANTA CUARTA.
ESCALERA 1. VIVIENDA A.


SUPERFICIE INTERIOR ÚTIL	79,70m ²
SUPERFICIE DE TERRAZA	18,00m ²
SUPERFICIE CONSTRUIDA	100,82m ²
SUPERFICIE SOLARIUM	85,60m ²



L' HORTA DE
CAMBRILS


www.hortacambrils.com

La presente documentación gráfica es orientativa, y está sujeta a modificaciones derivadas del proyecto técnico y de su ejecución. Las viviendas se entregarán conforme a las calidades especificadas, salvo que, por razones técnicas, sean modificadas por la dirección facultativa de la obra, sin que ello signifique la merma de calidad. El mobiliario, solado y alicatado (formatos y colores) que figuran en los planos son meramente orientativos. La restante información contemplada en el R.D._515/1989, de 21 de Abril, se encuentra en nuestras oficinas para su consulta.

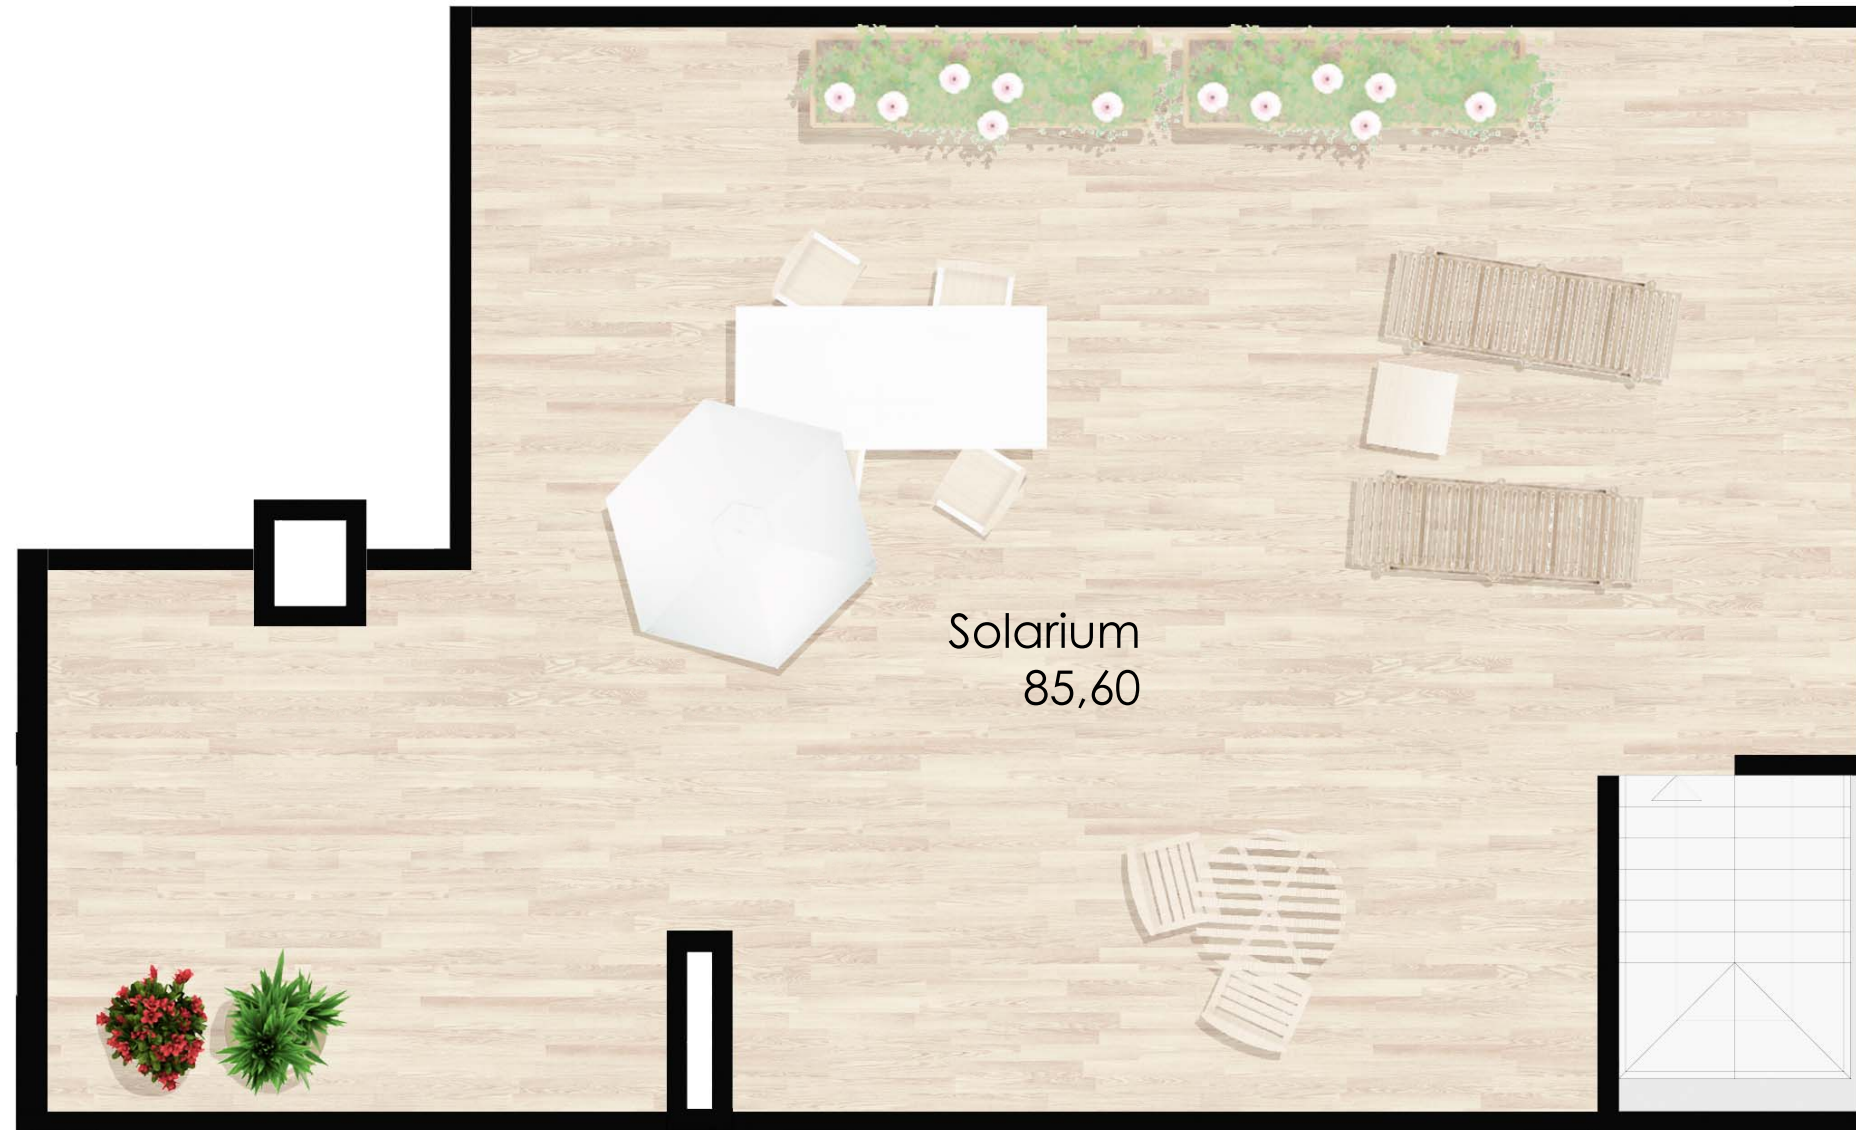

ESCALA GRÁFICA

1 2 3 4 5m

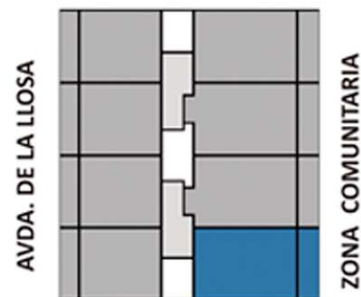

E1
P4-A

PLANTA CUARTA.
ESCALERA 1. VIVIENDA A.

SUPERFICIE INTERIOR ÚTIL
SUPERFICIE DE TERRAZA
SUPERFICIE CONSTRUIDA
SUPERFICIE SOLARIUM

79,70m²
18,00m²
100,82m²
85,60m²



L' HORTA DE
CAMBRILS

www.hortacambrils.com

La presente documentación gráfica es orientativa, y está sujeta a modificaciones derivadas del proyecto técnico y de su ejecución. Las viviendas se entregarán conforme a las calidades especificadas, salvo que, por razones técnicas, sean modificadas por la dirección facultativa de la obra, sin que ello signifique la merma de calidad. El mobiliario, solado y alicatado (formatos y colores) que figuran en los planos son meramente orientativos. La restante información contemplada en el R.D._515/1989, de 21 de Abril, se encuentra en nuestras oficinas para su consulta.