

E1
P4-D

PLANTA CUARTA.
ESCALERA 1. VIVIENDA D.

SUPERFICIE INTERIOR ÚTIL
SUPERFICIE DE TERRAZA
SUPERFICIE CONSTRUIDA
SUPERFICIE SOLARIUM


63,2m²
9,40m²
78,32m²
78,00m²




L' HORTA DE
CAMBRILS

www.hortacambrils.com

La presente documentación gráfica es orientativa, y está sujeta a modificaciones derivadas del proyecto técnico y de su ejecución. Las viviendas se entregarán conforme a las calidades especificadas, salvo que, por razones técnicas, sean modificadas por la dirección facultativa de la obra, sin que ello signifique la merma de calidad. El mobiliario, solado y alicatado (formatos y colores) que figuran en los planos son meramente orientativos. La restante información contemplada en el R.D._515/1989, de 21 de Abril, se encuentra en nuestras oficinas para su consulta.

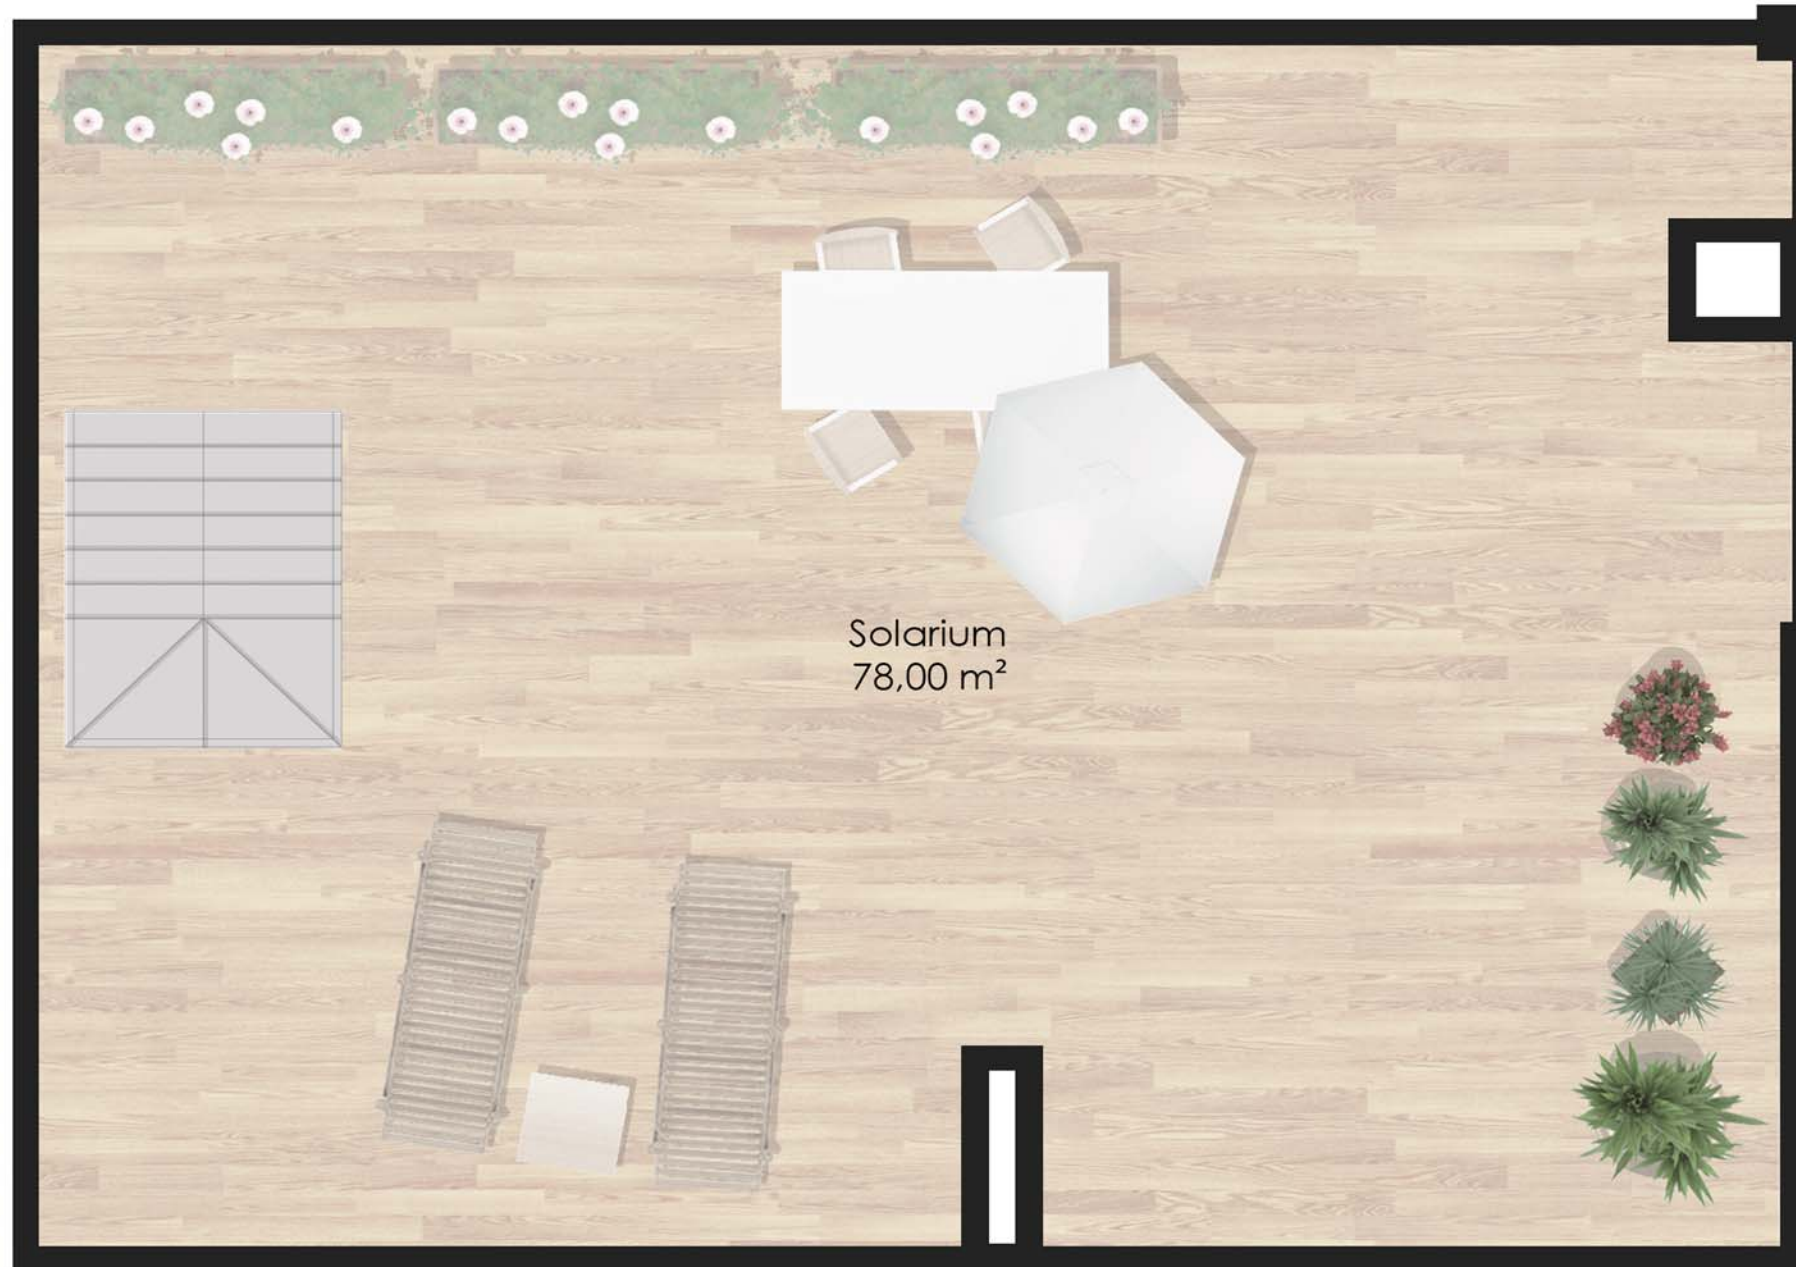


Solarium
78,00 m²

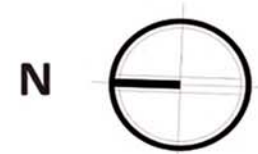

ESCALA GRÁFICA

1 2 3 4 5m

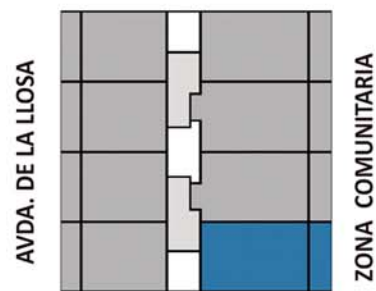

E1

P4-D

PLANTA CUARTA. ESCALERA 1. VIVIENDA D.

SUPERFICIE INTERIOR ÚTIL
SUPERFICIE DE TERRAZA
SUPERFICIE CONSTRUIDA
SUPERFICIE SOLARIUM

63,2m²
9,40m²
78,32m²
78,00m²



L'HORTA DE
CAMBRILS

www.hortacambrils.com

La presente documentación gráfica es orientativa, y está sujeta a modificaciones derivadas del proyecto técnico y de su ejecución. Las viviendas se entregarán conforme a las calidades especificadas, salvo que, por razones técnicas, sean modificadas por la dirección facultativa de la obra, sin que ello signifique la merma de calidad. El mobiliario, solado y alicatado (formatos y colores) que figuran en los planos son meramente orientativos. La restante información contemplada en el R.D._515/1989, de 21 de Abril, se encuentra en nuestras oficinas para su consulta.